


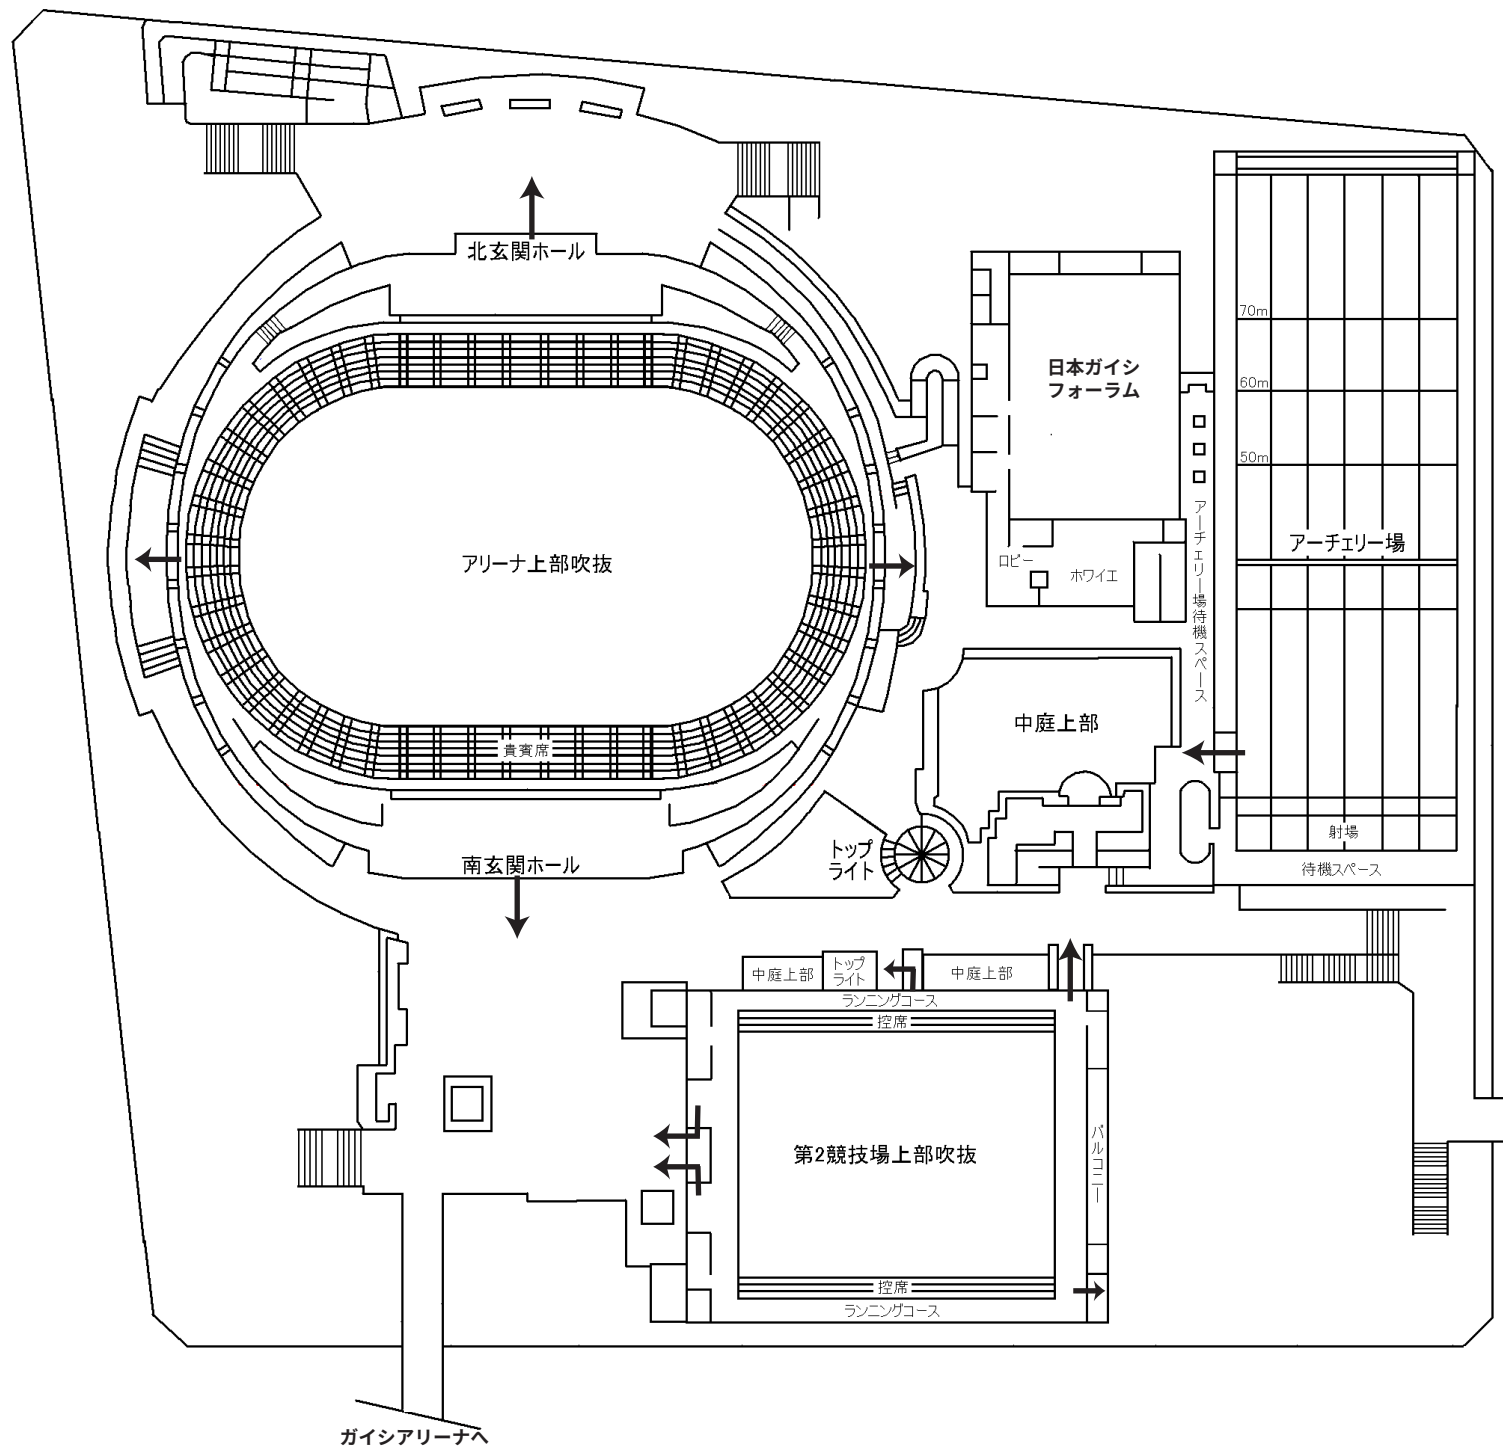

2 避難誘導路図面