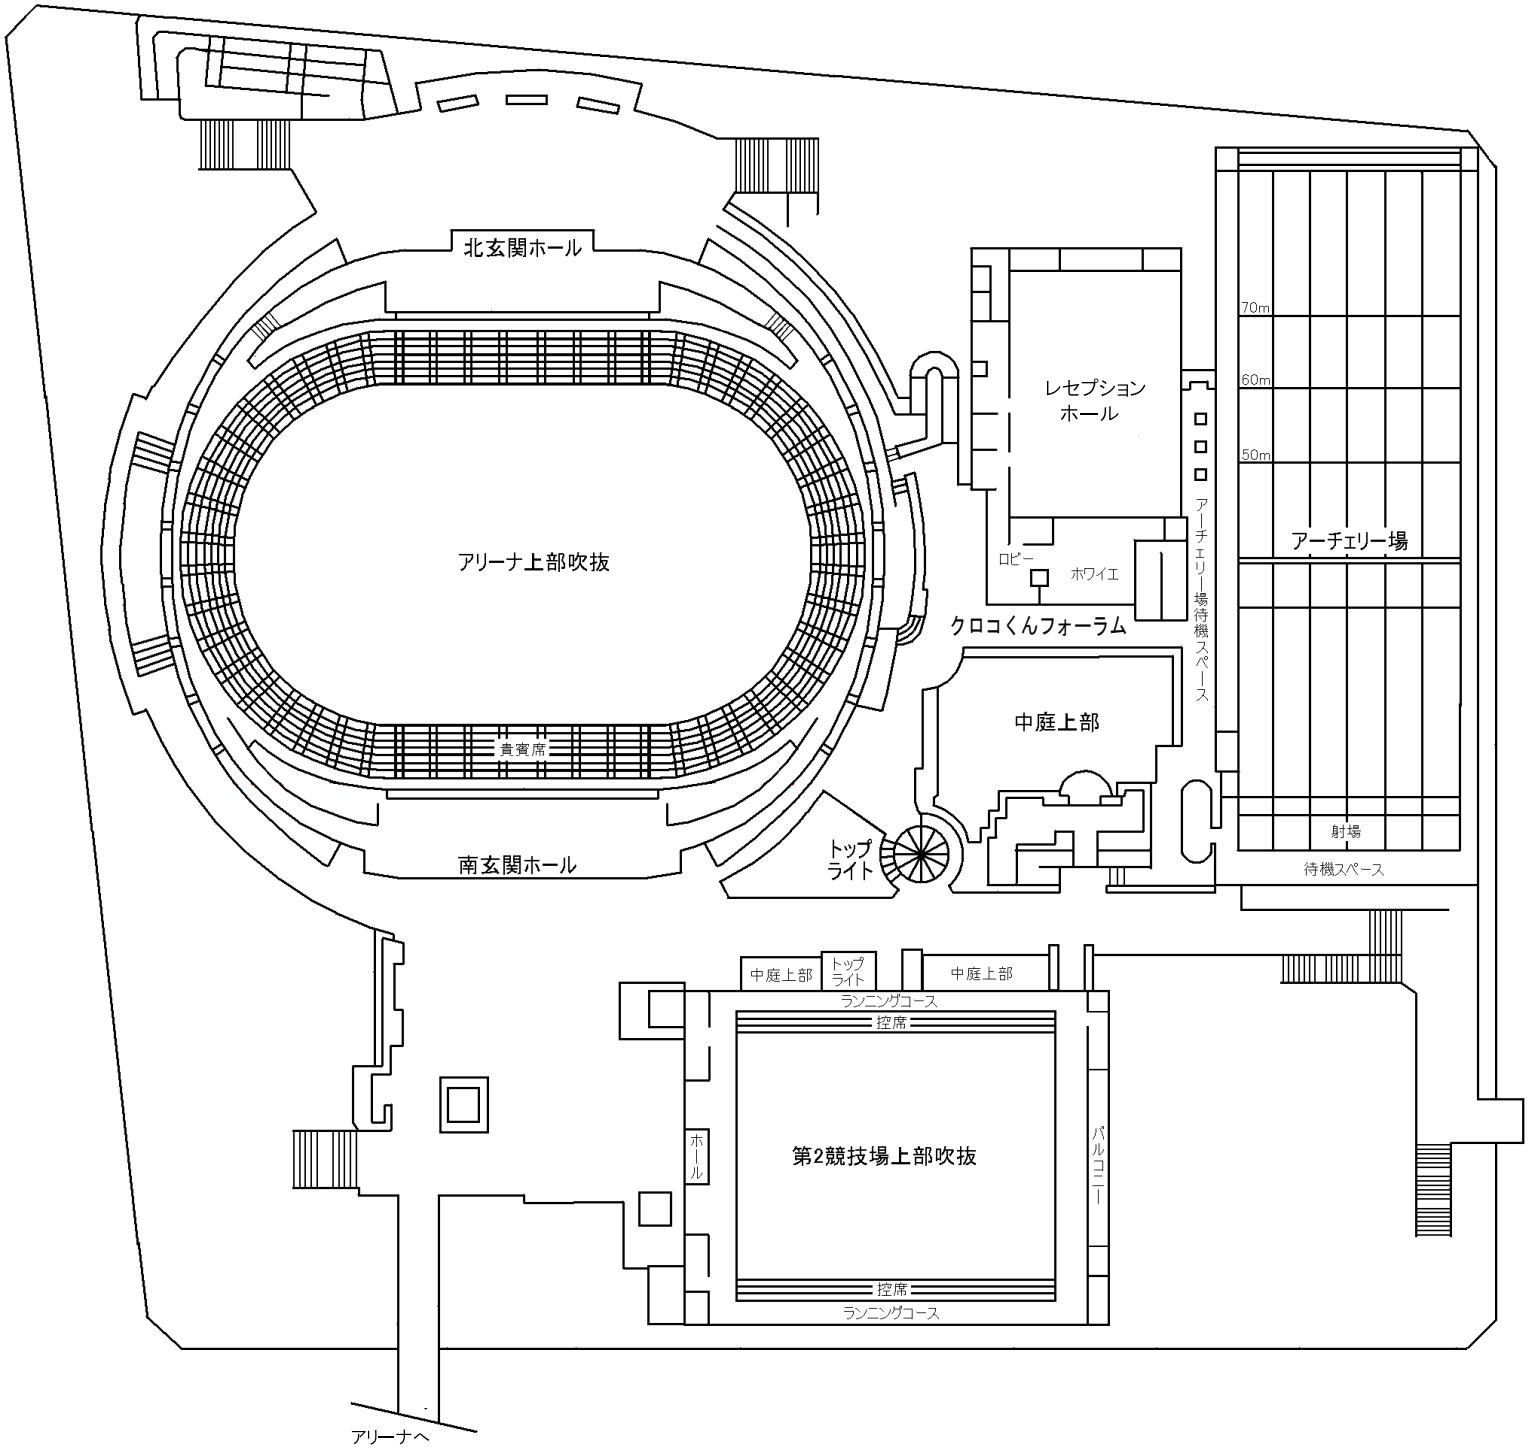
北玄関ホール
アリーナ上部吹抜
貴賓席
南玄関ホール
レセプション
ホール
ロビー
ホワイエ
クロコくんフォーラム
アーチェリー場待機スペース
70m
60m
50m
アーチェリー場
中庭上部
トップ
ライト
射場
待機スペース
中庭上部
トップ
ライト
中庭上部
ランニングコース
控席
ホール
第2競技場上部吹抜
バルコニー
控席
ランニングコース
アリーナへ

2F平面図